
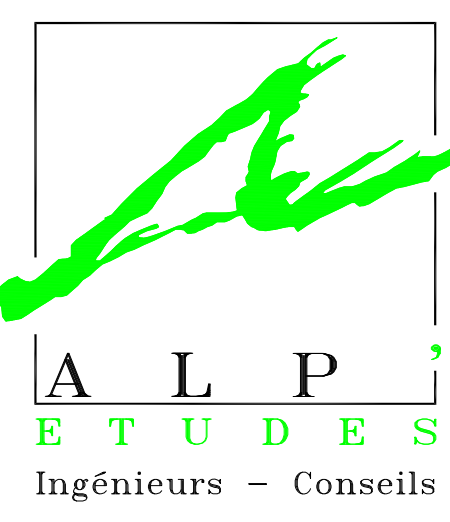
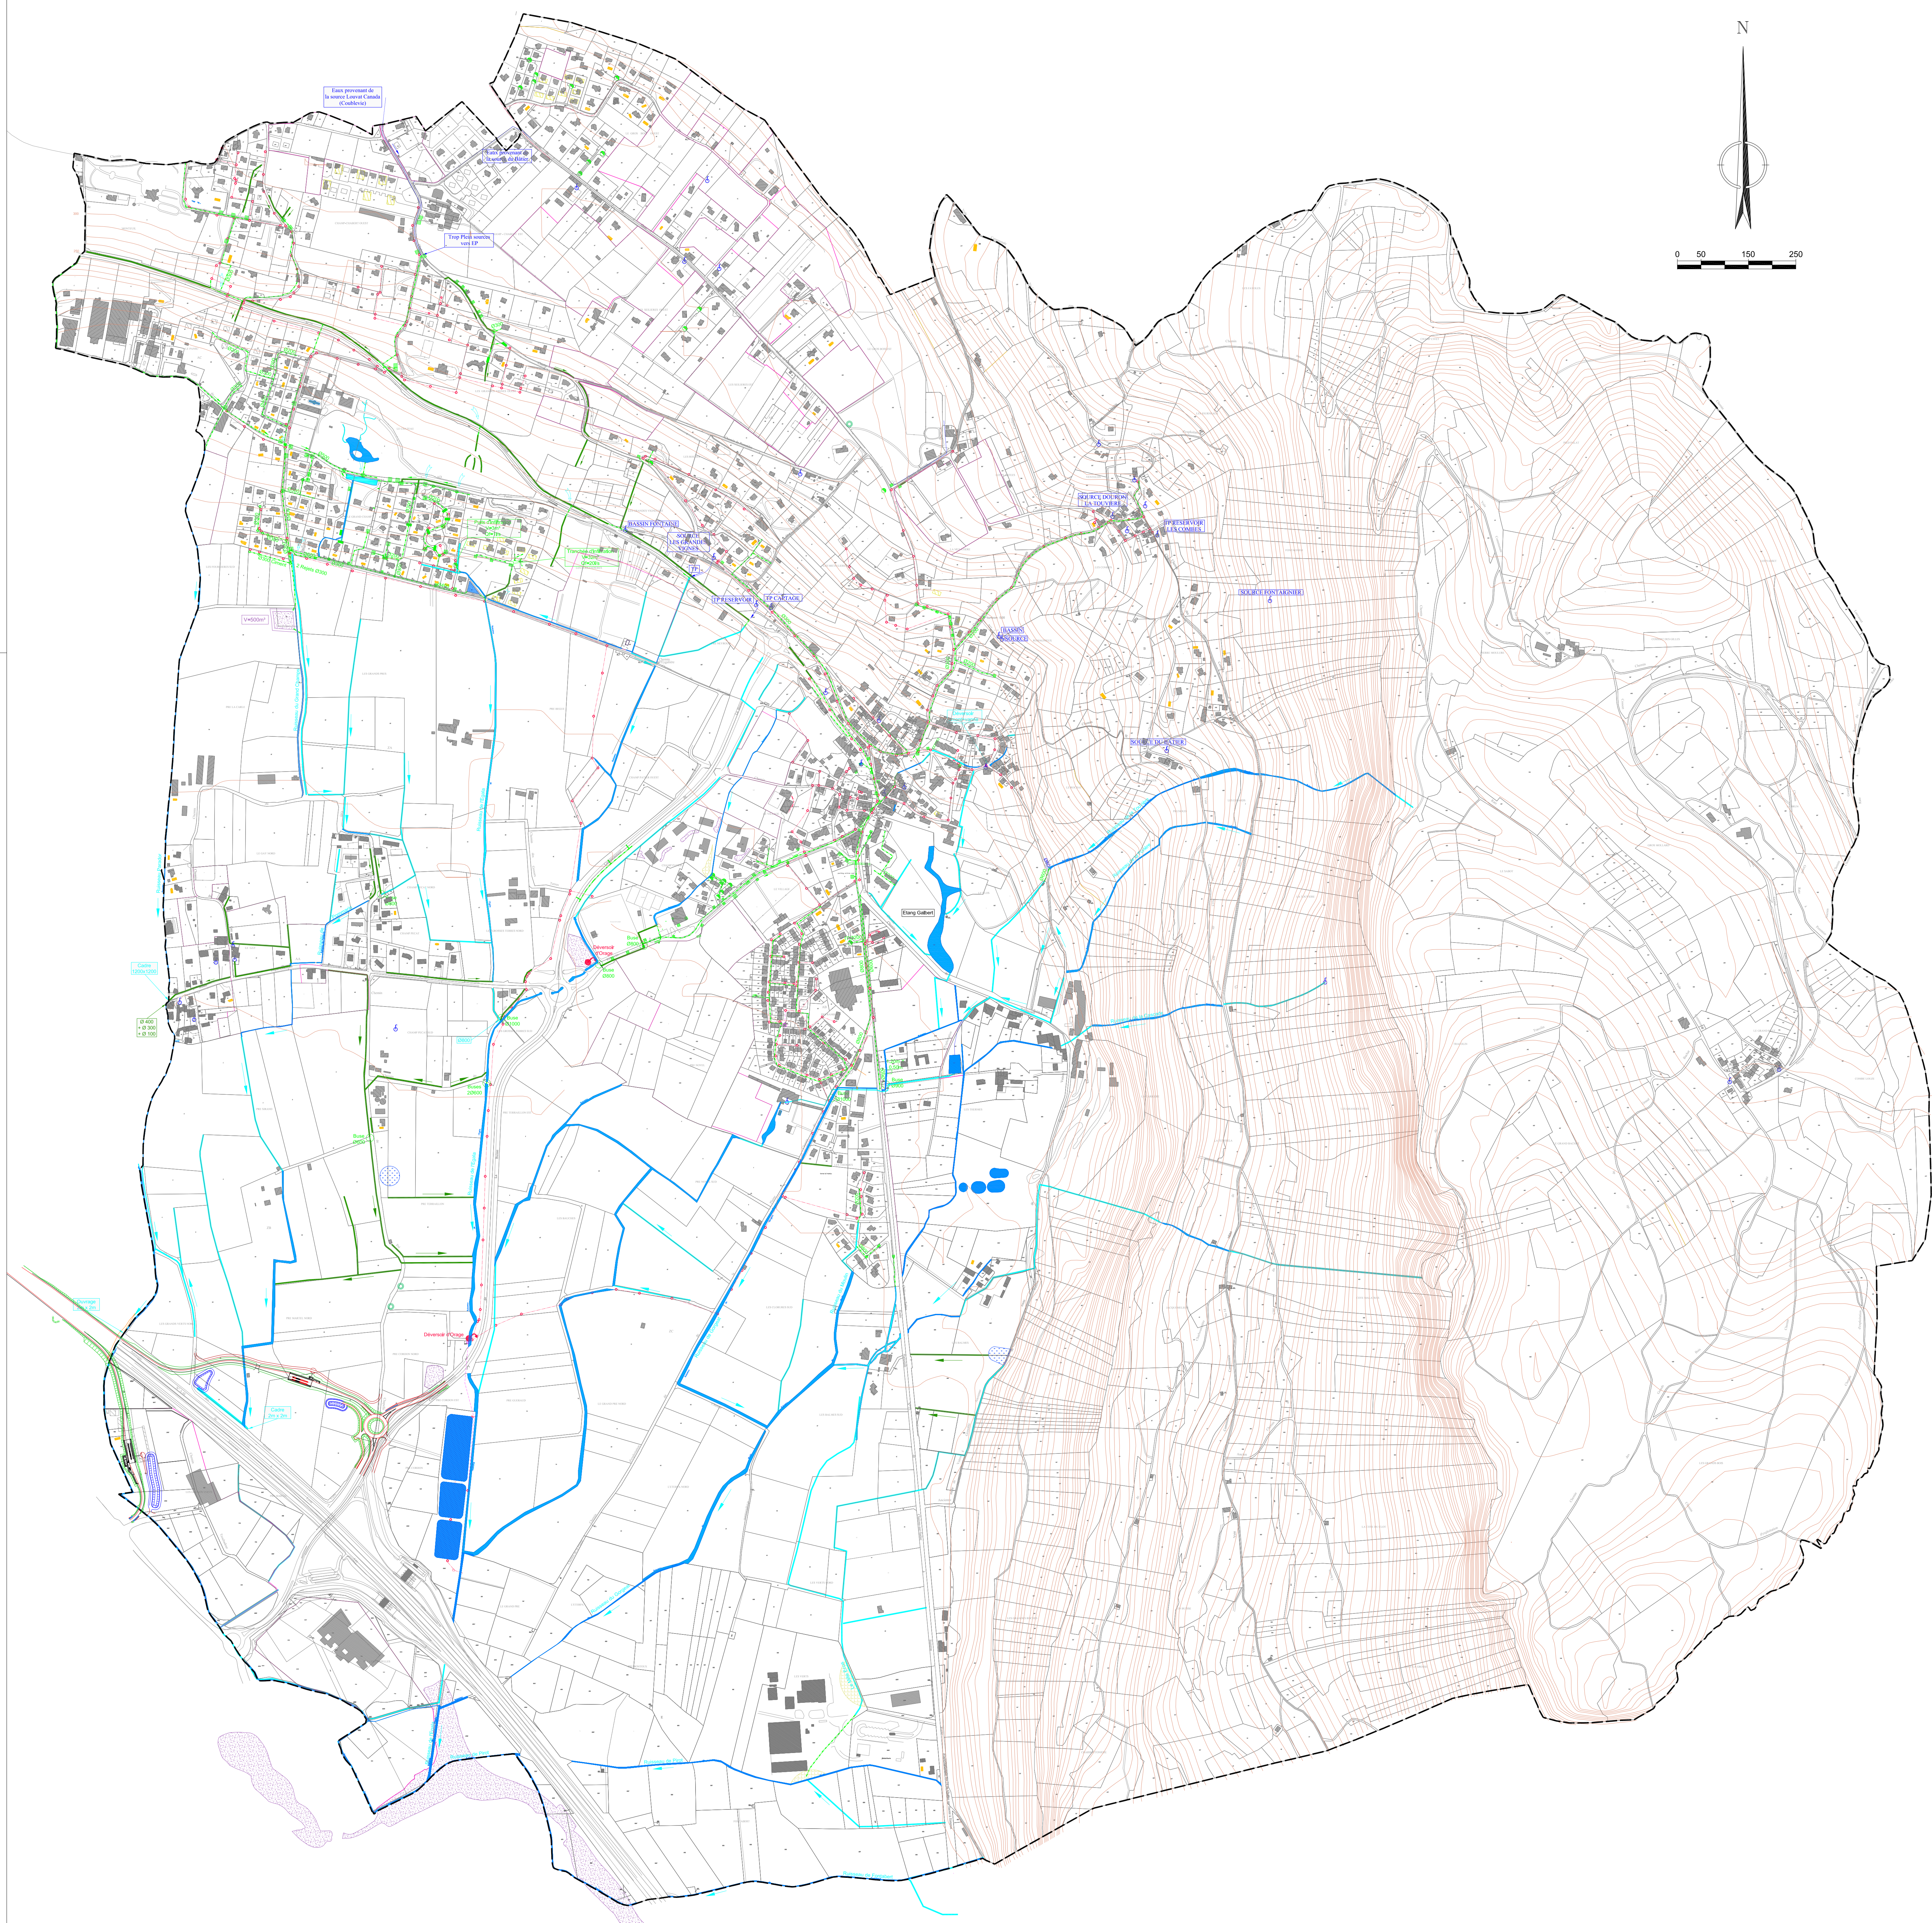


VUE EN PLAN DES
RESEAUX EXISTANTS
AU 1/5000

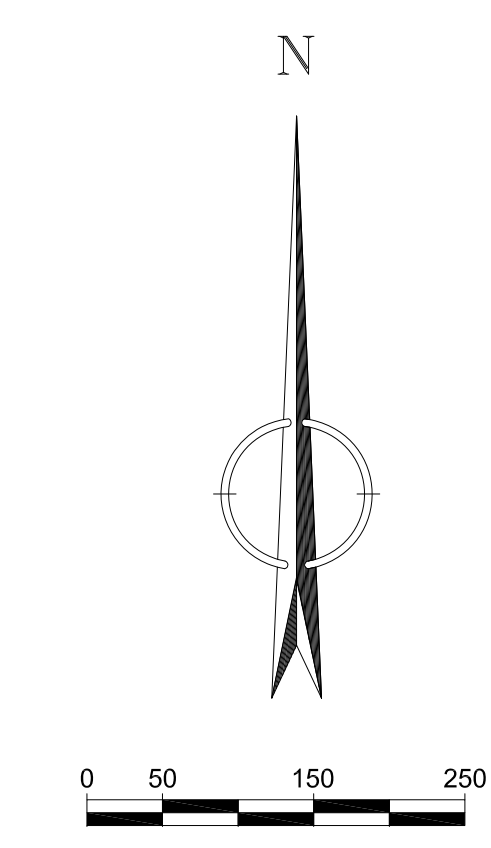

Dossier n°:	MODIFICATIONS		
	Indice	Date	Objet
284-04			
Plan n°:	A		
16 661			
Date:	B		
20/07/2010			
Echelle:	C		
1/5000			
Dessiné par:	D		
IDV			

Nota:

Bureau d'Etudes Techniques - Cent'Alp
137 rue Mayoussard - Parc du Pommarin
38430 MOIRANS
Tél : 04.76.35.39.58
Télécopie: 04.76.35.67.14
Email: alpetudes@alpetudes.fr

LEGENDE

RESEAUX EXISTANTS

EAU POTABLE

- Sources, fontaines (localisation approximative)
- Réseau sources AEP

EAUX USEES

- Réseau Eaux Usées
- Regard de visite
- Déversoir d'Orage
- Lagune
- Réseau de Refoulement
- Poste de refoulement

EAUX PLUVIALES

- Réseau Eaux Pluviales
- Fossé
- Regards de visite
- Grilles
- Puits d'infiltration

RESEAU HYDROGRAPHIQUE

- Réseau hydrographique
- Plan d'eau
- Bassin de rétention existant
- Zone d'expansion des crues
- Exutoire des bassins versants